



ΕΦΗΜΕΡΙΣ ΤΗΣ ΚΥΒΕΡΝΗΣΕΩΣ

ΤΗΣ ΕΛΛΗΝΙΚΗΣ ΔΗΜΟΚΡΑΤΙΑΣ

ΤΕΥΧΟΣ ΤΕΤΑΡΤΟ **Αρ. Φύλλου 845**

8 Αυγούστου 2003

ΠΕΡΙΕΧΟΜΕΝΑ

ΑΠΟΦΑΣΕΙΣ

ΑΠΟΦΑΣΕΙΣ

Αριθ. οικ. 2423 (1)

Τροποποίηση στο σχέδιο πόλης Δ.Δ. Καινουργίου Δήμου Θεστιέων Ν. Αιτ/νίας.

Ο ΝΟΜΑΡΧΗΣ ΑΙΤΩΛΟΑΚΑΡΝΑΝΙΑΣ

Έχοντας υπόψη:


1. Τις διατάξεις του Ν.Δ. της 17.7.23 «περί σχεδίων πόλεων κ.λπ.».
2. Τις διατάξεις του Ν 2218/94/ΦΕΚ/Α΄ και του Ν. 2240/94/ΦΕΚ 153 Α΄ «περί Νομαρχιακής Αυτοδιοίκησης».
3. Το τοπογραφικό διάγραμμα του Αρχ. Μηχ. Σκαμνέλη Δημητρίου.
4. Τη βεβαίωση του Δήμου Θεστιέων Αιτ/νίας ότι δεν επιβαρύνεται ο κρατικός προϋπολογισμός από την συγκεκριμένη τροποποίηση.
5. Την 3577/02/17.6.2003 Εισήγηση Δ/νσης Πολ/μίας Αιτ/νίας.
6. Τη βεβαίωση του Δήμου Θεστιέων ότι δεν έχουν υποβληθεί ενστάσεις από τους ενδιαφερόμενους.
7. Τη σύμφωνη γνώμη του Δήμου Θεστιέων για την τροποποίηση του σχεδίου πόλης Καινουργίου με αρ. Απόφασης Δημοτικού Συμβουλίου 52/25.6.2002.
8. Την σύμφωνη γνωμοδότηση του Συμβουλίου Χ.Ο.Π. του Ν. Αιτ/νίας όπως διατυπώθηκε στην 9η πράξη, θέμα 5ο αυτού.
9. Το γεγονός ότι δεν προκαλείται δαπάνη σε βάρος του κρατικού προϋπ/σμού (αρθρ. 29 Α του Ν 1558/85) όπως αυτό προστέθηκε με το αρθρ. 27 του Ν.2081/92 (ΦΕΚ 154/Α)
10. Την 52/2002 Απόφαση Δημοτικού Συμβουλίου Δήμου Θεστιέων Ν. Αιτ/νίας.
11 Την υπ. Αρ. Απόφαση 216/15.1.2003/ΦΕΚ 63/Β/24.1.2003 περί Μεταβίβαση Αρμοδιοτήτων στους Βοηθούς Νομάρχες, αποφασίζουμε:

Εγκρίνεται η τροποποίηση του σχεδίου πόλης Δ.Δ. Καινουργίου Δήμου Θεστιέων Ν. Αιτ/νίας και στο Ο.Τ.24 αυτού, δηλαδή δημιουργία πεζόδρομου εντός του Ο.Τ. 24. Όπως ακριβώς απεικονίζεται στο τοπογραφικό, με κόκκινο μελάνι, το οποίο αποτελεί αναπόσπαστο τμήμα αυτής της απόφασης.


Η απόφαση αυτή να δημοσιευθεί στην Εφημερίδα της Κυβερνήσεως.

Μεσολόγγι, 15 Ιουλίου 2003

Ο Νομάρχης κ.α.α.
Ο Βοηθός Νομάρχης
ΔΗΜΗΤΡΗΣ ΓΕΡΟΠΑΝΤΑΣ

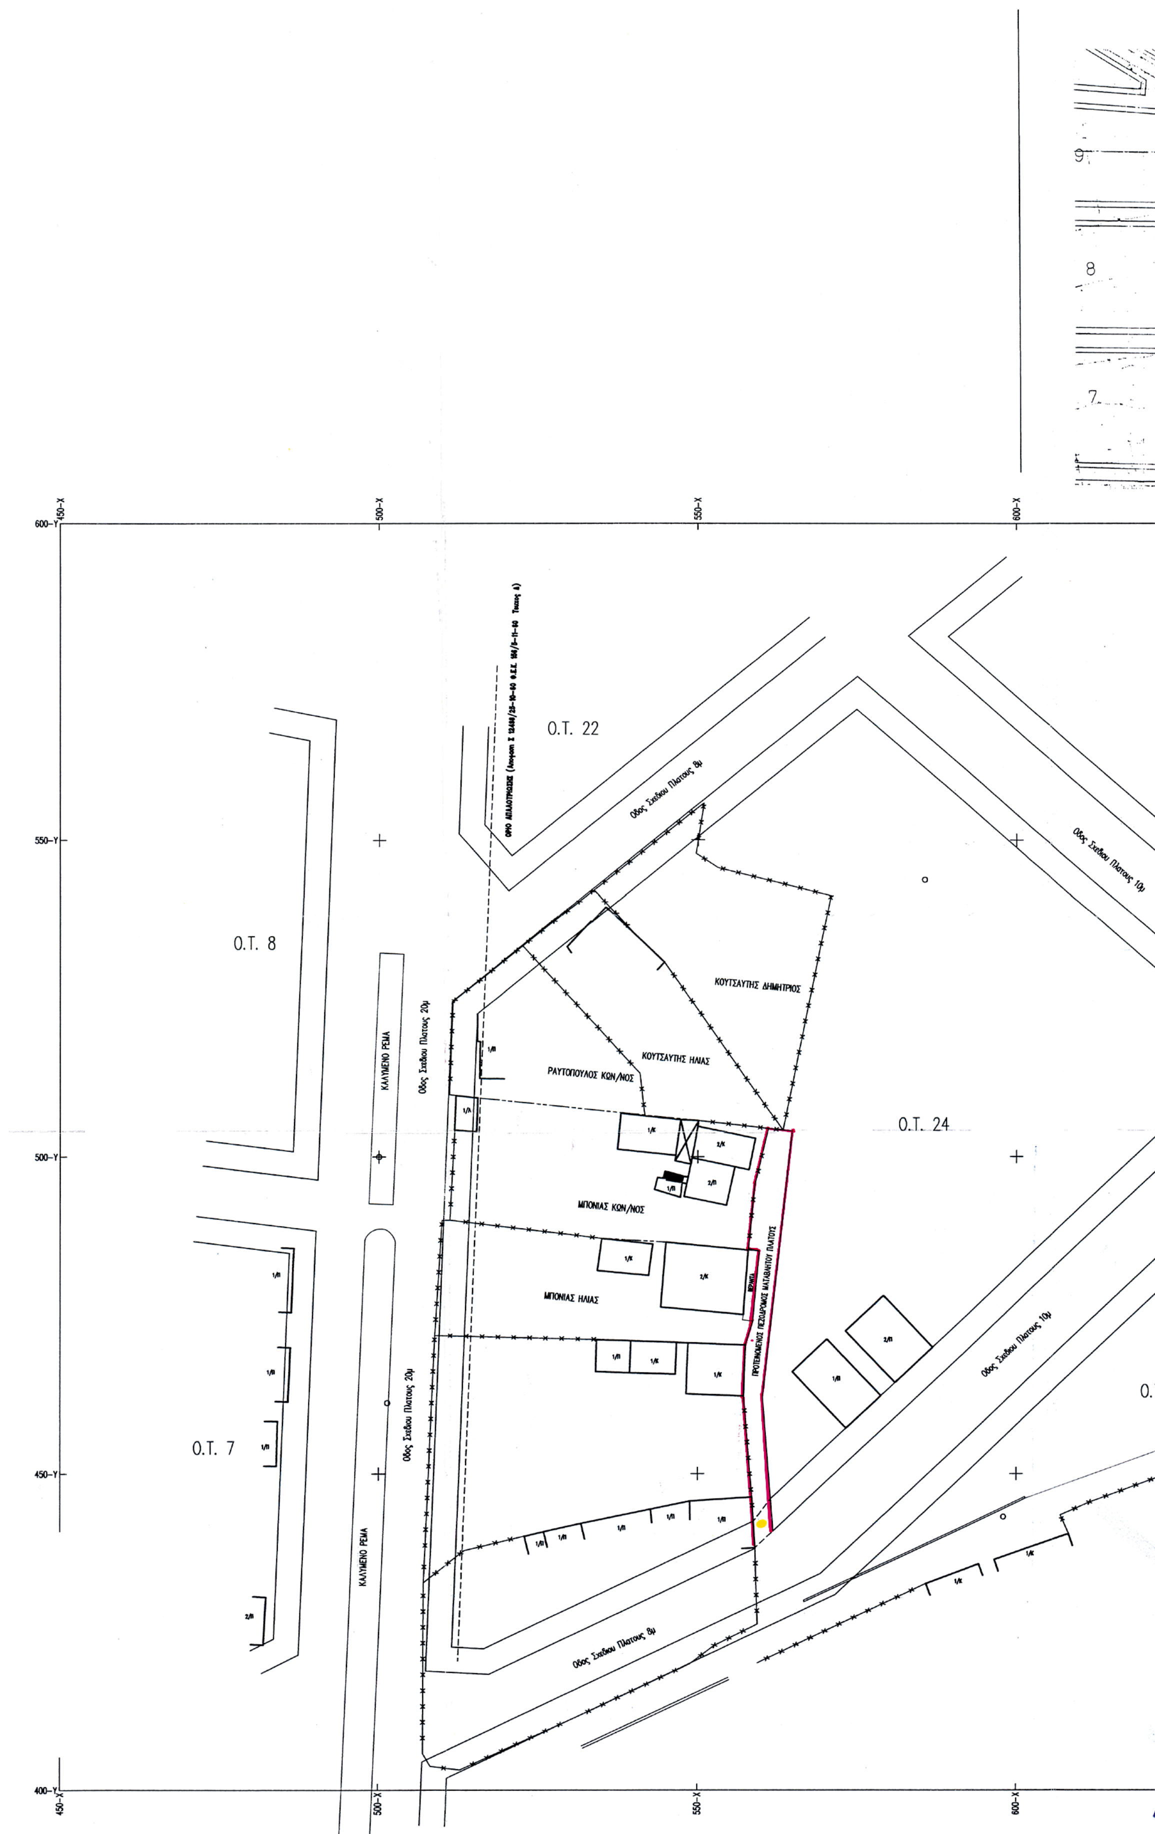

ΟΡΙΟ ΑΠΑΛΛΟΤΡΙΩΣΗΣ (Απόφαση Σ 12448/25-10-60 Φ.Ε.Κ. 156/5-11-60 Τεύχος Δ)
Ο.Τ. 22
Οδος Σχεδιου Πλατους 8μ
Οδος Σχεδιου Πλατους 10μ
Ο.Τ. 8
Ο.Τ. 7
Ο.Τ. 24
ΚΑΛΥΜΕΝΟ ΡΕΜΑ
Οδος Σχεδιου Πλατους 20μ
ΚΟΥΤΣΑΥΤΗΣ ΔΗΜΗΤΡΙΟΣ
ΚΟΥΤΣΑΥΤΗΣ ΗΛΙΑΣ
ΡΑΥΤΟΠΟΥΛΟΣ ΚΩΝ/ΝΟΣ
ΜΠΟΝΙΑΣ ΚΩΝ/ΝΟΣ
ΜΠΟΝΙΑΣ ΗΛΙΑΣ
ΠΡΟΤΕΙΝΟΜΕΝΟΣ ΠΕΖΟΔΡΟΜΟΣ ΜΕΤΑΒΛΗΤΟΥ ΠΛΑΤΟΥΣ
ΒΕΡΑΝΤΑ
600-Y
550-Y
500-Y
450-Y
400-Y
450-X
500-X
550-X
600-X

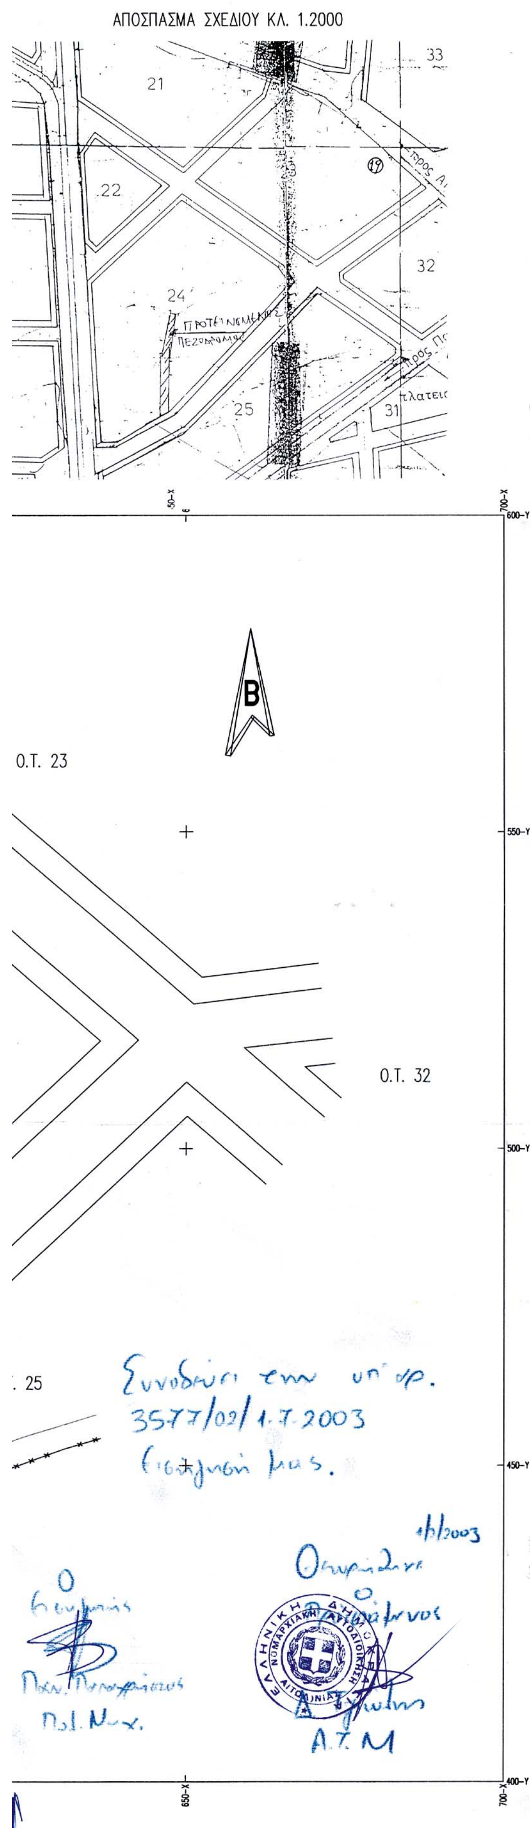

ΟΡΟΙ ΔΟΜΗΣΗΣ

ΑΡΤΙΟΤΗΤΑ ΚΑΤΑ ΚΑΝΟΝΑ
Ε=400 τμ
Π=15 μ
Σ.Δ.=1,2
ΚΑΛΥΨΗ Γ.Ο.Κ. 1985
ΟΡΟΦΟΙ 2

ΕΘΝΙΚΟ ΤΥΠΟΓΡΑΦΕΙΟ
Για τεχνικούς λόγους στο σχεδιάγραμμα έγινε σμίκρυνση κατά ποσοστό 42 %

ΥΠΟΜΝΗΜΑ

- - - - - - - ΟΡΙΟ ΑΠΑΛΛΟΤΡΙΩΣΗΣ
——— ΠΡΟΤΕΙΝΟΜΕΝΗ ΟΙΚΟΔΟΜΙΚΗ ΓΡΑΜΜΗ ΠΕΖΟΔΡΟΜΟΥ
——— ΚΤΙΡΙΑ
—×—×— ΠΕΡΙΦΡΑΞΕΙΣ

ΕΛΛΗΝΙΚΗ ΔΗΜΟΚΡΑΤΙΑ
ΝΟΜΑΡΧΙΑΚΗ ΑΥΤΟΔΙΟΙΚΗΣΗ ΑΙΤΩΛ/ΝΙΑΣ
Δ/ΝΣΗ ΠΟΛ. & ΠΕΡΙΒΑΛΛΟΝΤΟΣ
Αριθ. Πράξεως 9η Θέμα 52
Συνοδεύει την υπ' αριθ. 2423
Απόφαση του Νομάρχη Αιτωλ/νίας περί Τροποποίηση σχ. πόλης Δ. Θεστιέων Δ.Δ Καινουργίου
Μεσολόγγι 15/7/03
Ε.Ν.
Ο ΔΙ/ΝΤΗΣ

ΕΘΕΩΡΗΘΗ
Μεσολόγγι 15/7/03
Ο ...

ΜΕΛΕΤΗ
ΠΡΟΤΑΣΗ ΤΡΟΠΟΠΟΙΗΣΗΣ
ΕΡΓΟΔΟΤΗΣ / ΙΔΙΟΚΤΗΤΗΣ
ΜΠΟΝΙΑΣ ΚΩΝ/ΝΟΣ
ΘΕΣΗ ΕΡΓΟΥ
Ο.Τ. 24 ΣΧΕΔΙΟΥ ΠΟΛΕΩΣ ΚΑΙΝΟΥΡΙΟΥ – ΔΗΜΟΥ ΘΕΣΤΙΑΙΩΝ
ΘΕΜΑ ΣΧΕΔΙΟΥ
ΤΟΠΟΓΡΑΦΙΚΟ ΔΙΑΓΡΑΜΜΑ

ΑΡ. ΣΧΕΔΙΟΥ	ΚΛΙΜΑΚΑ	ΗΜΕΡΟΜΗΝΙΑ	ΣΥΝΤΑΞΑΝΤΕΣ
Τ1	1:500	ΙΟΥΝ.2002	Δ.ΣΚΑΜΝΕΛΗΣ

ΠΑΡΑΤΗΡΗΣΕΙΣ
ΡΕΒΑΙΩΣΗ
Αναρτήθηκε την 27/6/2002 μέχρι και την 15/7/2002 και συνοδεύει την υπ' αριθ. 52/2002 απόφαση δημοτικού συμβουλίου Δήμου Θεστιέων

ΙΩΑΝΝΗΣ ΠΑΠΑΝΙΚΟΣ
ΑΝΤΙΔΗΜΑΡΧΟΣ

ΕΛΕΓΧΘΗ
Ο ΜΗΧΑΝΙΚΟΣ ΤΟΥ ΔΗΜΟΥ
ΚΑΤΣΙΝΑΣ ΠΑΝΑΓΙΩΤΗΣ
ΠΟΛΙΤΙΚΟΣ ΜΗΧΑΝΙΚΟΣ Τ.Ε.

Αριθ. οικ. 2417 (2)

Αναγνώριση οδού σαν προϋφιστάμενη του έτους 1923 στο ΜΕΣΟΛΟΓΓΙ στο Ο.Τ. 135 αυτού Ν. Αιτ/νίας.

Ο ΝΟΜΑΡΧΗΣ ΑΙΤΩΛΟΑΚΑΡΝΑΝΙΑΣ

Έχοντας υπόψη:

1. Τις διατάξεις του Ν.Δ. της 17-7-23 «περί σχεδίων πόλεων κ.λπ.».

2. Τις διατάξεις του Ν 2218/94/ΦΕΚ/Α΄ και του Ν. 2240/94/ΦΕΚ 153 Α΄ «περί Νομαρχιακής Αυτοδιοίκησης».

3. Το ΦΕΚ 355/Β/4.5.95 «Δημοσίευση Οργανισμού Νομαρχιακής Αυτοδιοίκησης Αιτ/νίας».

4. Το τοπογραφικό διάγραμμα του Πολ. Μηχ/κου Τ.Ε. Κοσμά Κοντόβα, καθώς και την τεχνική του έκθεση ελεγμένο και θεωρημένο.

5. Το 68461/30.12.1901 Συμβόλαιο του Συμβολαιογράφου Μεσολογγίου Ιωάννου Πλαττύκα, στο οποίο αναφέρεται η προς αναγνώριση δημοτική οδός.

6. Το γεγονός ότι δεν προκαλείται δαπάνη σε βάρος του κρατικού προϋπ/σμού (αρθρ. 29 Α του Ν 1558/85) όπως αυτό προστέθηκε με το αρθρ. 27 του Ν.2081/92 ΦΕΚ 154/Α.

7. Την σύμφωνη γνωμοδότηση του Συμβουλίου Χ.Ο.Π. του Ν. Αιτ/νιας όπως διατυπώθηκε στην 9η Πράξη, θέμα 2° αυτού.

8. Την 216/15.1.2003/ΦΕΚ 63/Β/24.1.2003 Απόφαση περί Μεταβίβαση Αρμοδιοτήτων στους Βοηθούς Νομάρχες, αποφασίζουμε:

Αναγνωρίζεται η δημοτική οδός που ευρίσκεται στο Ο.Τ.135 του σχεδίου πόλης ΜΕΣΟΛΟΓΓΙΟΥ Ν. Αιτ/νίας όπως απεικονίζεται στο συνημμένο αυτής μας της απόφασης, τοπογραφικό διάγραμμα σαν προ του έτους 1923 το όποιο αποτελεί αναπόσπαστο τμήμα αυτής της απόφασης.

Η απόφαση αυτή να δημοσιευθεί στην Εφημερίδα της Κυβερνήσεως.

Μεσολόγγι, 15 Ιουλίου 2003

Ο Νομάρχης κ.α.α.
Ο Βοηθός Νομάρχης
ΔΗΜΗΤΡΗΣ ΓΕΡΟΠΑΝΤΑΣ


ΤΟΠΟΓΡΑΦΙΚΟΝ ΔΙΑΓΡΑΜΜΑ
ΠΕΡΙΟΧΗΣ "ΞΕΝΟΚΡΑΤΕΙΟΥ" ΜΕΣΟΛΟΓΓΙΟΥ
ΚΛΙΜΑΞ 1:500
Απόσπασμα από την Τροποποίηση Ρυμοτομικού σχεδίου Μεσολογγίου μεταξύ των οδών Λ. Φάβρου κ' Δήμου Τσέλιου Απόφαση Νομάρχη Υπ' αριθ. 17673/28-3-79
ΑΣΗΜΑΚΗ
ΠΟΛΥ
ΑΠΟΣΠΑΣΜΑ ΣΧΕΔΙΟΥ ΠΟΛΕΩΣ ΚΛΙΜΑΞ: 1:1000
ΕΓΚΡΙΣΗ ΣΧΕΔΙΟΥ ΠΟΛΕΩΣ
Π.Δ. 7-7-1864 ΦΕΚ 33 / 18-8-1864 περί διαγράμματος σχεδίου πόλεως
ΕΓΚΡΙΣΗ ΟΡΩΝ ΔΟΜΗΣΗΣ
Π.Δ. 15-6-1964 ΦΕΚ 90 / 26-6-1964
ΚΑΘΟΡΙΣΜΟΣ ΣΥΝΤΕΛΕΣΤΗ ΔΟΜΗΣΕΩΣ
Π.Δ. 16-11-1978 ΦΕΚ 667 Δ΄ / 18-12-1978

Συνοδεύει την υπ' αρ. 1378/1-7-2003
Εισήγησή μας.


Ο Εισηγητής
Παν. Παπαχρήστος
Πολ. Μηχ.

1-7-2003
Θεωρήθηκε
Ο Προϊστάμενος



ΕΘΝΙΚΟ ΤΥΠΟΓΡΑΦΕΙΟ
Για τεχνικούς λόγους στο σχεδιάγραμμα έγινε σμίκρυνση κατά ποσοστό 37 %



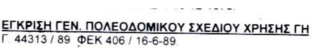

ΕΓΚΡΙΣΗ ΓΕΝ. ΠΟΛΕΟΔΟΜΙΚΟΥ ΣΧΕΔΙΟΥ ΧΡΗΣΗΣ ΓΗ
Γ. 44313 / 89 ΦΕΚ 406 / 16-6-89

ΟΡΟΙ ΔΟΜΗΣΗΣ
ΤΟΜΕΑΣ Β ΖΩΝΗ Ι


	ΚΑΤΑ ΚΑΝΟΝΑ	ΠΑΡΕΚΚΛΙΣΕΙΣ	
		ΠΡΟ ΓΟΚ 73	ΠΡΟ 26-9-64
ΠΡΟΣΩΠΟ	10 m	8 m	6 m
ΕΜΒΑΔΟ	200 m²	150 m²	60 m²
ΚΑΛΥΨΗ	70%	70%	70%
ΣΥΝΤ. ΔΟΜΗΣΗΣ	2	2	2
ΥΨΟΣ	15 m	15 m	15 m

Α/Α	ΦΕΡΟΜΕΝΟΣ ΙΔΙΟΚΤΗΤΗΣ	ΔΙΕΥΘΥΝΣΗ	α/α	ΑΡΙΘΜΟΣ ΣΥΜΒΟΛΑΙΟΥ	ΥΠΟΘΗΚΟΦΥΛΑΚΙΟ ΔΗΜΟΥ ΜΕΣΟΛΟΓΓΙΟΥ ΤΟΜΟΣ	ΥΠΟΘΗΚΟΦΥΛΑΚΙΟ ΔΗΜΟΥ ΜΕΣΟΛΟΓΓΙΟΥ ΑΡΙΘΜΟΣ	ΟΝΟΜΑ ΣΥΜΒΟΛΑΙΟΓΡΑΦΟΥ	ΑΡΤΙΟΤΗΤΑ ΟΙΚΟΔΟΜΗΣΙΜΟΤΗΤΑ
1	ΝΙΚΟΛΑΟΣ & ΛΕΥΚΟΘΕΑ ΤΣΑΜΑΔΙΑ	ΔΗΜΟΥ ΤΣΕΛΙΟΥ 6 ΜΕΣΟΛΟΓΓΙ	α	31105 / 5-8-1976	288		ΑΝΤ. ΠΑΠΑΧΡΗΣΤΟΣ	ΑΡΤΙΟ
2	ΝΙΚΟΛΑΟΣ ΤΣΑΜΑΔΙΑΣ	ΔΗΜΟΥ ΤΣΕΛΙΟΥ 6 ΜΕΣΟΛΟΓΓΙ	α β γ δ ε	43246 / 27-10-1982 29032 / 23-3-1965 12122 / 11-11-1952 12123 / 11-11-1952 5247 / 10-6-1929	199 92 77	24323 / 1-11-82 13690 / 1965 7796 / 14-3-53 7797	ΑΝΤ. ΠΑΠΑΧΡΗΣΤΟΣ ΧΑΡ. ΠΑΠΠΑΣ ΧΑΡ. ΠΑΠΠΑΣ ΧΑΡ. ΠΑΠΠΑΣ	ΑΡΤΙΟ ΜΗ ΟΙΚΟΔΟΜΗΣΙΜΟ ΣΤΕΡΕΙΤΑΙ ΠΡΟΣΩΠΟ ΣΕ ΚΟΙΝΟΧΡΗΣΤΟ ΔΡΟΜΟ
3	ΧΡΙΣΤΟΓΙΑΝΝΗΣ ΧΑΣΙΩΤΗΣ & ΑΛΕΞΑΝΔΡΑ σύζυγος ΧΡΙΣΤΟΓΙΑΝΝΗ ΧΑΣΙΩΤΗ	ΜΕΣΟΛΟΓΓΙ	α β	23084 / 10-6-1961 7038 / 22-9-1947	83 83 74	11400 / 14-6-61 11399 / 14-6-61 6304 / 21-4-46	ΧΑΡ. ΠΑΠΠΑΣ ΧΑΡ. ΠΑΠΠΑΣ ΧΑΡ. ΠΑΠΠΑΣ	ΑΡΤΙΟ ΜΗ ΟΙΚΟΔΟΜΗΣΙΜΟ ΣΤΕΡΕΙΤΑΙ ΠΡΟΣΩΠΟ ΣΕ ΚΟΙΝΟΧΡΗΣΤΟ ΔΡΟΜΟ
4	ΠΑΡΑΣΚΕΥΗ ΜΑΡΚΟΓΙΑΝΝΗ	ΣΟΥΛΙΟΥ 40 ΑΓ. ΠΑΡΑΣΚΕΥΗ ΑΤΤΙΚΗΣ	α	41834 / 8-5-1981	186	23041 / 12-5-81	ΑΝΤ. ΠΑΠΑΧΡΗΣΤΟΣ	ΜΗ ΑΡΤΙΟ
5	ΚΛΗΡΟΝΟΜΟΙ ΒΑΣΙΛΕΙΟΥ ΠΑΘΕΟΥ		α	68461 / 30-12-1901			ΙΩΑΝ. ΠΛΑΤΥΚΑΣ	ΑΡΤΙΟ (πολυκατοικία)
6	ΧΑΡΑΛΑΜΠΟΣ ΚΟΥΜΠΑΚΗΣ	ΣΤΡΑΤ. ΚΟΝΤΟΓΙΑΝΝΗ ΜΕΣΟΛΟΓΓΙ	α	517 / 15-4-1948	74	6573/ 15-4-48	ΔΗΜ. ΓΕΩΡΓΑΚΟΠΟΥΛΟΣ	ΑΡΤΙΟ ΚΑΙ ΟΙΚΟΔΟΜΗΣΙΜΟ
7	ΑΙΚΑΤΕΡΙΝΗ ΛΑΤΤΑ	ΔΗΜΟΥ ΤΣΕΛΙΟΥ ΜΕΣΟΛΟΓΓΙ	α β	18510 / 22-5-1971 5247 / 10-6-1929	127 69	17189 / 4-6-71 3877 / 12-6-29	ΑΝΤ. ΠΑΠΑΧΡΗΣΤΟΣ ΔΗΜ. ΧΡΙΣΤΟΦΥΛΗΣ	ΑΡΤΙΟ ΚΑΙ ΟΙΚΟΔΟΜΗΣΙΜΟ
8	ΧΡΗΣΤΟΣ ΠΑΝΑΓΙΩΤΟΠΟΥΛΟΣ	ΣΤΡΑΤ. ΚΟΝΤΟΓΙΑΝΝΗ & ΔΗΜΟΥ ΤΣΕΛΙΟΥ ΜΕΣΟΛΟΓΓΙ						ΑΡΤΙΟ
9	ΝΙΚΟΛΑΟΣ ΜΑΝΩΛΟΠΟΥΛΟΣ	ΣΤΡΑΤ. ΚΟΝΤΟΓΙΑΝΝΗ ΜΕΣΟΛΟΓΓΙ						ΑΡΤΙΟ
10	ΚΛΗΡΟΝΟΜΟΙ ΔΕΝΔΡΙΝΟΥ	ΣΤΡΑΤ. ΚΟΝΤΟΓΙΑΝΝΗ & ΑΥΓΟΥΣΤΟΥ ΦΑΒΡΟΥ ΜΕΣΟΛΟΓΓΙ						ΑΡΤΙΟ
11	ΑΘΑΝΑΣΙΟΣ ΡΙΣΒΑΣ	ΑΥΓΟΥΣΤΟΥ ΦΑΒΡΟΥ ΜΕΣΟΛΟΓΓΙ						ΑΡΤΙΟ
12	ΒΑΣΙΛΙΚΗ ΤΣΙΜΠΕΡΛΕΝΙΟΥ	ΑΥΓΟΥΣΤΟΥ ΦΑΒΡΟΥ ΜΕΣΟΛΟΓΓΙ						ΑΡΤΙΟ ΜΗ ΟΙΚΟΔΟΜΗΣΙΜΟ ΣΤΕΡΕΙΤΑΙ ΤΟ ΑΠΑΙΤΟΥΜΕΝΟ ΠΛΑΤΟΣ ΣΕ ΚΟΙΝΟΧΡΗΣΤΟ ΔΡΟΜΟ
13	ΚΛΗΡΟΝΟΜΟΙ ΣΠΥΡΟΥ ΚΑΡΑΝΤΙΝΟΥ	ΑΥΓΟΥΣΤΟΥ ΦΑΒΡΟΥ ΜΕΣΟΛΟΓΓΙ						ΑΡΤΙΟ
14	ΦΑΙΔΡΑ ΧΑΣΙΩΤΗ	ΠΑΡΟΔΟΣ ΑΥΓΟΥΣΤΟΥ ΦΑΒΡΟΥ						

<u>ΠΑΡΑΤΗΡΗΣΗ</u>: Στο συμβόλαιο 43246 / 27-6-1982 αναφέρονται τα συμβόλαια 5247 / 10-6-1929 και 81549 / 1911 που αναφέρεται η στενωπός

ΔΗΜΟΥ ΤΣΕΛΙΟΥ

ΣΤΡΑΤ ΚΟΝΤΟΓΙΑΝΝΗ

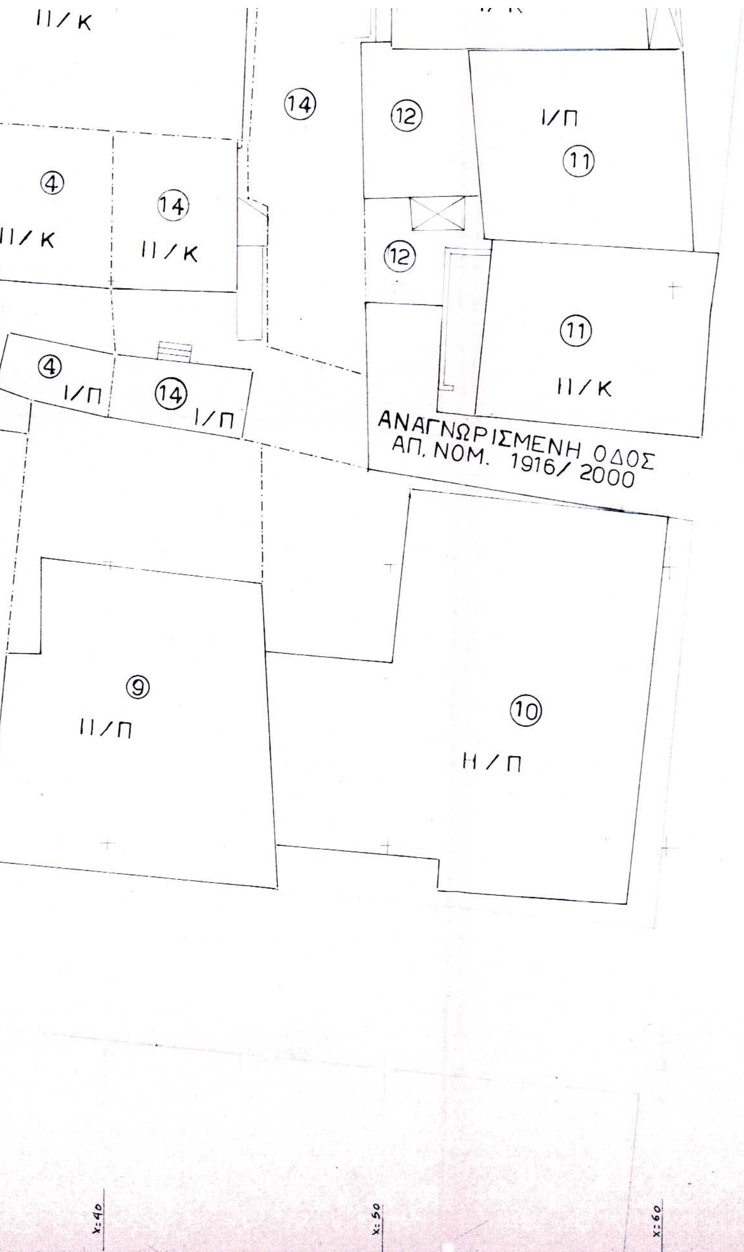

ΠΙΝΑΚΕΣ ΣΥΝΤΕΤΑΓΜΕΝΩΝ

Κορυφές Αιτούμενης Στενωπού

α/α	Χ	Ψ	Αποστάσεις
Α	14.03	67.17	
Β	14.80	67.10	0.77
Γ	24.04	66.23	9.28
Δ	25.01	66.17	0.97
Ε	31.70	65.68	6.71
Ζ	35.27	65.42	3.58
Η	35.25	64.94	0.48
Θ	34.49	50.15	14.81
Ι	34.39	48.15	2.00
Κ	29.09	49.00	5.37
Λ	18.82	48.03	10.32
Μ	11.96	47.47	6.88
Ν	12.19	49.63	2.17
Ξ	12.55	49.65	0.36
Ο	17.38	49.94	4.84
Π	21.25	49.99	3.87
Ρ	31.68	50.12	10.43
Σ	32.39	63.82	13.72
Τ	23.87	64.44	8.54
Υ	22.82	64.46	1.05
Φ	17.36	64.56	5.46
Χ	13.77	64.80	3.60
Α	14.03	67.17	2.38

Εμβαδομέτρηση ιδιοκτησίας Νικόλαου Τσαμαδιά

α/α	Χ	Ψ	Αποστάσεις
Υ	22.82	64.46	
Τ	23.87	64.44	1.05
Σ	32.39	63.82	8.54
Ρ	31.68	50.12	13.72
Π	21.25	49.99	10.43
Υ	22.82	64.46	14.55
	Εμβαδόν = 141.38 m²		

Εμβαδομέτρηση όμορης ιδιοκτησίας

α/α	Χ	Ψ	Αποστάσεις
Χ	13.77	64.80	
Φ	17.36	64.56	3.60
Υ	22.82	64.46	5.46
Π	21.25	49.99	14.55
Ο	17.38	49.94	3.87
Ξ	12.55	49.65	4.84
Ν	12.19	49.63	0.36
Χ	13.77	64.80	15.25
	Εμβαδόν = 133.24 m²		

ΑΝΑΓΝΩΡΙΣΗ ΣΤΕΝΩΠΟΥ

ΩΣ ΟΔΟΣ ΠΡΟ ΤΟΥ 1923
ΣΤΟ ΡΥΜΟΤΟΜΙΚΟ ΣΧΕΔΙΟ ΠΟΛΕΩΣ ΜΕΣΟΛΟΓΓΙΟΥ
ΟΙΚΟΔΟΜΙΚΟ ΤΕΤΡΑΓΩΝΟ 135

Αναγνώριση στενωπού με στοιχεία:

ΚΛΙΜΑΞ 1:100

Μεσολόγγι Απρίλιος 2003
Ο συντάξας

ΚΟΣΜΑΣ Κ. ΚΟΝΤΟΒΑΣ
ΠΤΥΧ. ΠΟΛΙΤΙΚΟΣ ΜΗΧΑΝΙΚΟΣ Τ.Ε.
ΑΦΜ 065767210 ΔΟΥ ΜΕΣΟΛΟΓΓΙΟΥ
ΑΡΙΘ. ΜΗΤΡΩΟΥ Γ.Π.Μ. 1638
Κ. ΠΑΛΑΜΑ 6 ΜΕΣΟΛΟΓΓΙ ΤΗΛ. 2631 0 23690

ΥΠΟΜΝΗΜΑ

συνεχής γραμμή με μαύρη μελάνη
(μη θιγόμενες οικοδομικές και ρυμοτομικές γραμμές)

διακεκομμένη γραμμή με μαύρη μελάνη
(οικοδομικές και ρυμοτομικές γραμμές που καταργούνται)

συνεχής γραμμή ΧΡΩΜΑΤΙΣΜΕΝΗ
(αιτούμενη τροποποίηση οικοδομικής γραμμής, κόκκινη, και ρυμοτομικής γραμμής, πράσινη)

ΕΛΛΗΝΙΚΗ ΔΗΜΟΚΡΑΤΙΑ
ΝΟΜΑΡΧΙΑΚΗ ΑΥΤΟΔΙΟΙΚΗΣΗ ΑΙΤΩΛ/ΝΙΑΣ
Δ/ΝΣΗ ΠΟΛ. & ΠΕΡΙΒΑΛΛΟΝΤΟΣ
Αριθ. Πράξεως 9η (θέμα 22)
Συνοδεύει την υπ' αριθ. 2417
Απόφαση του Νομάρχη Αιτωλ/νίας περί
Αναγνώριση οδού στο Ο.Τ. 135 στο Μεσ/γγι
Μεσολόγγι 15/7/03
Ε.Ν.
Ο ΑΝΤΗΣ

ΕΘΕΩΡΗΘΗ
Μεσολόγγι